

COMUNE DI MARENE
PROVINCIA DI CUNEO



ROBERTO DOGLIANI
 - ARCHITETTO -

OGGETTO:

PIANO DI RECUPERO DI INIZIATIVA PRIVATA
 (ai sensi degli artt. 27 e 30, della Legge 05.08.1978, n. 457)
 INERENTE IL COMPARTO PR 5 DEL VIGENTE P.R.G.C.

(TAVOLA SOSTITUTIVA)

UBICAZIONE:

MARENE, via PASCHERETTO, n. 26
 FG. 16 - Mapp. 2018 - Sub. 2 - 4 - 5 - 6 - 7

RICHIEDENTE:

FERRERO GIUSEPPE
 Residente in MARENE (CN)
 Via TRIESTE, n. 13
 C.fisc. FRR GPP 47A13 E393G

FERRERO MANUELA
 Residente in CHERASCO (CN)
 Via ROMA, n. 9A
 C.fisc. FRR MNL 75C62 M700

AMBROGIO ORNELLA
 Residente in MARENE (CN)
 Via TRIESTE, n. 13
 C.fisc. MBR RLL 49D53 I512T

FERRERO MARCO
 Residente in MARENE (CN)
 Via TRIESTE, n. 11bis
 C.fisc. FRR MRC 78A25 M70W

STATO DI PROGETTO

- PIANTE AI VARI PIANI -

SCALA:
 1:100

DATA:
 Febbraio 2024

IL PROGETTISTA:

Arch. Roberto DOGLIANI

Architetto
 Roberto DOGLIANI
 Ordine degli Architetti P.P.e.C.
 della Provincia di Cuneo
 n. 916

Via Vittorio Emanuele II, 55
 12062 CHERASCO (CN)

Codice Fiscale
 DGL RPT 69824 R111C
 Partita IVA
 02320110048


Tel. 0172 488384
 C. 338.5309609
 E. r.dogliani@libero.it
 P.E.C. roberto.dogliani@archworkspc.it

TAVOLA
6/B


Disegno di proprietà dello Studio Roberto DOGLIANI e protetto a termini di Legge.




PIANTA PIANO TERRA

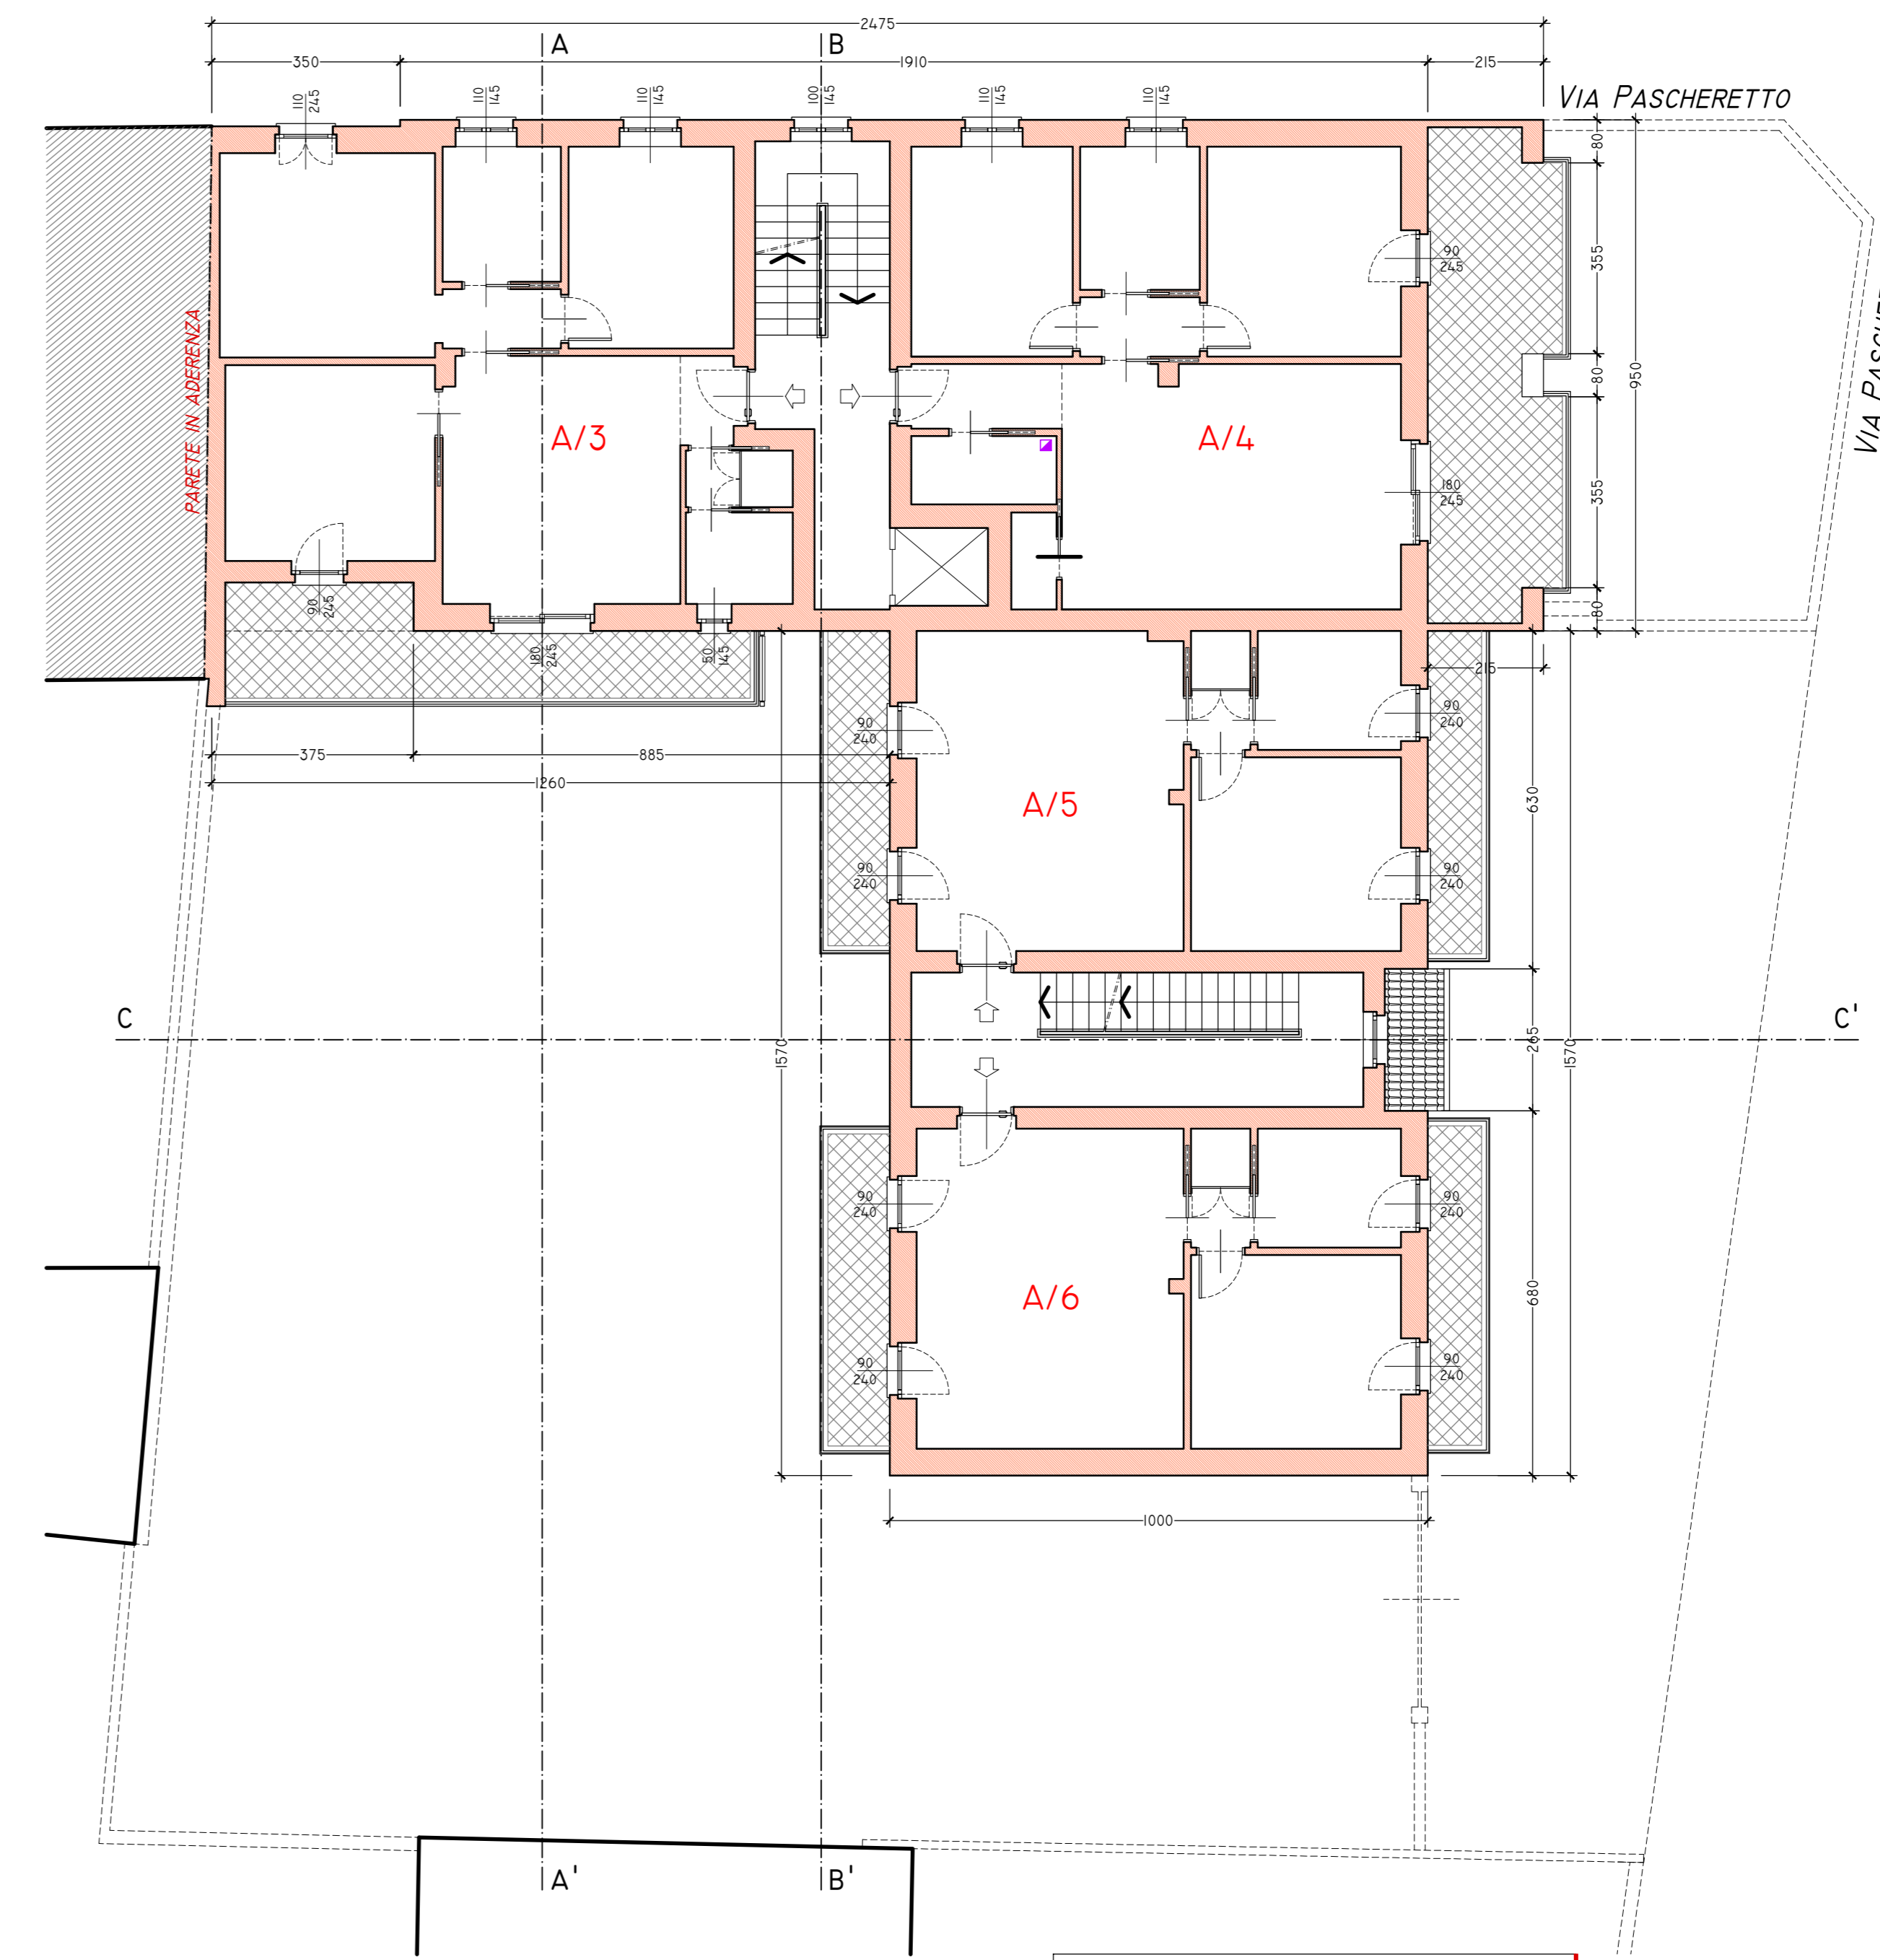

PIANTA PIANO PRIMO

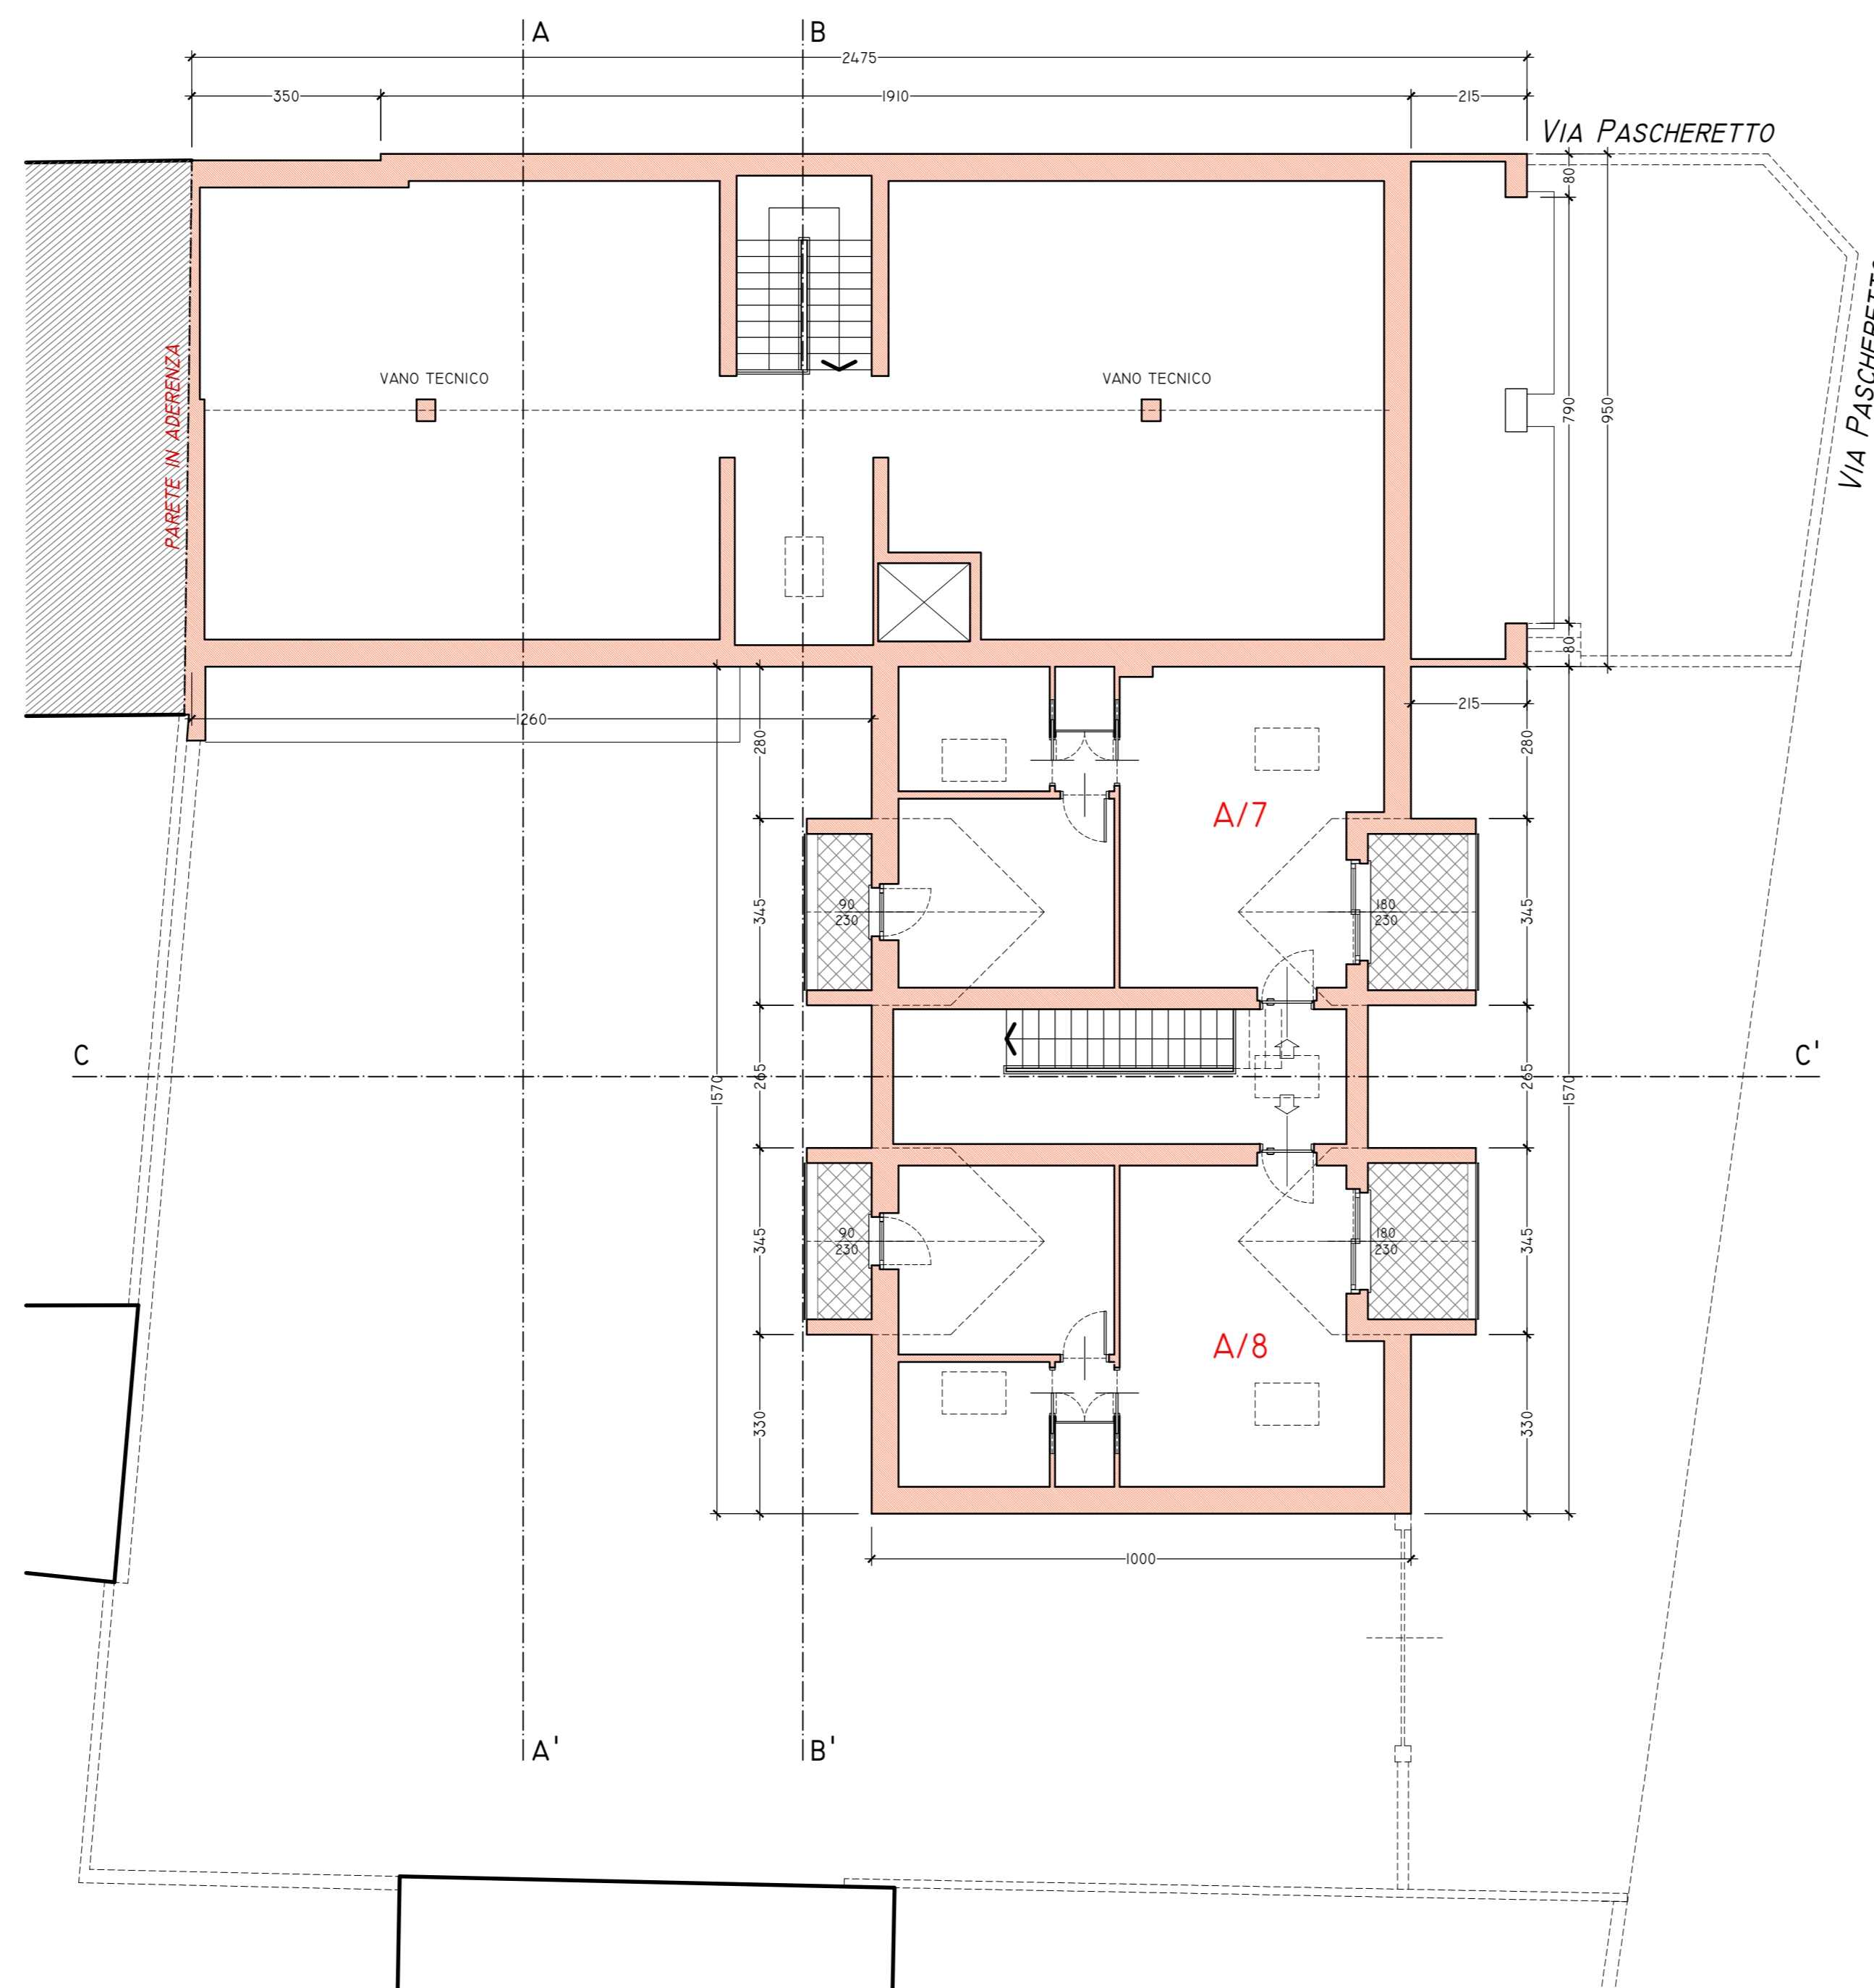

PIANTA PIANO SOTTOTETTO

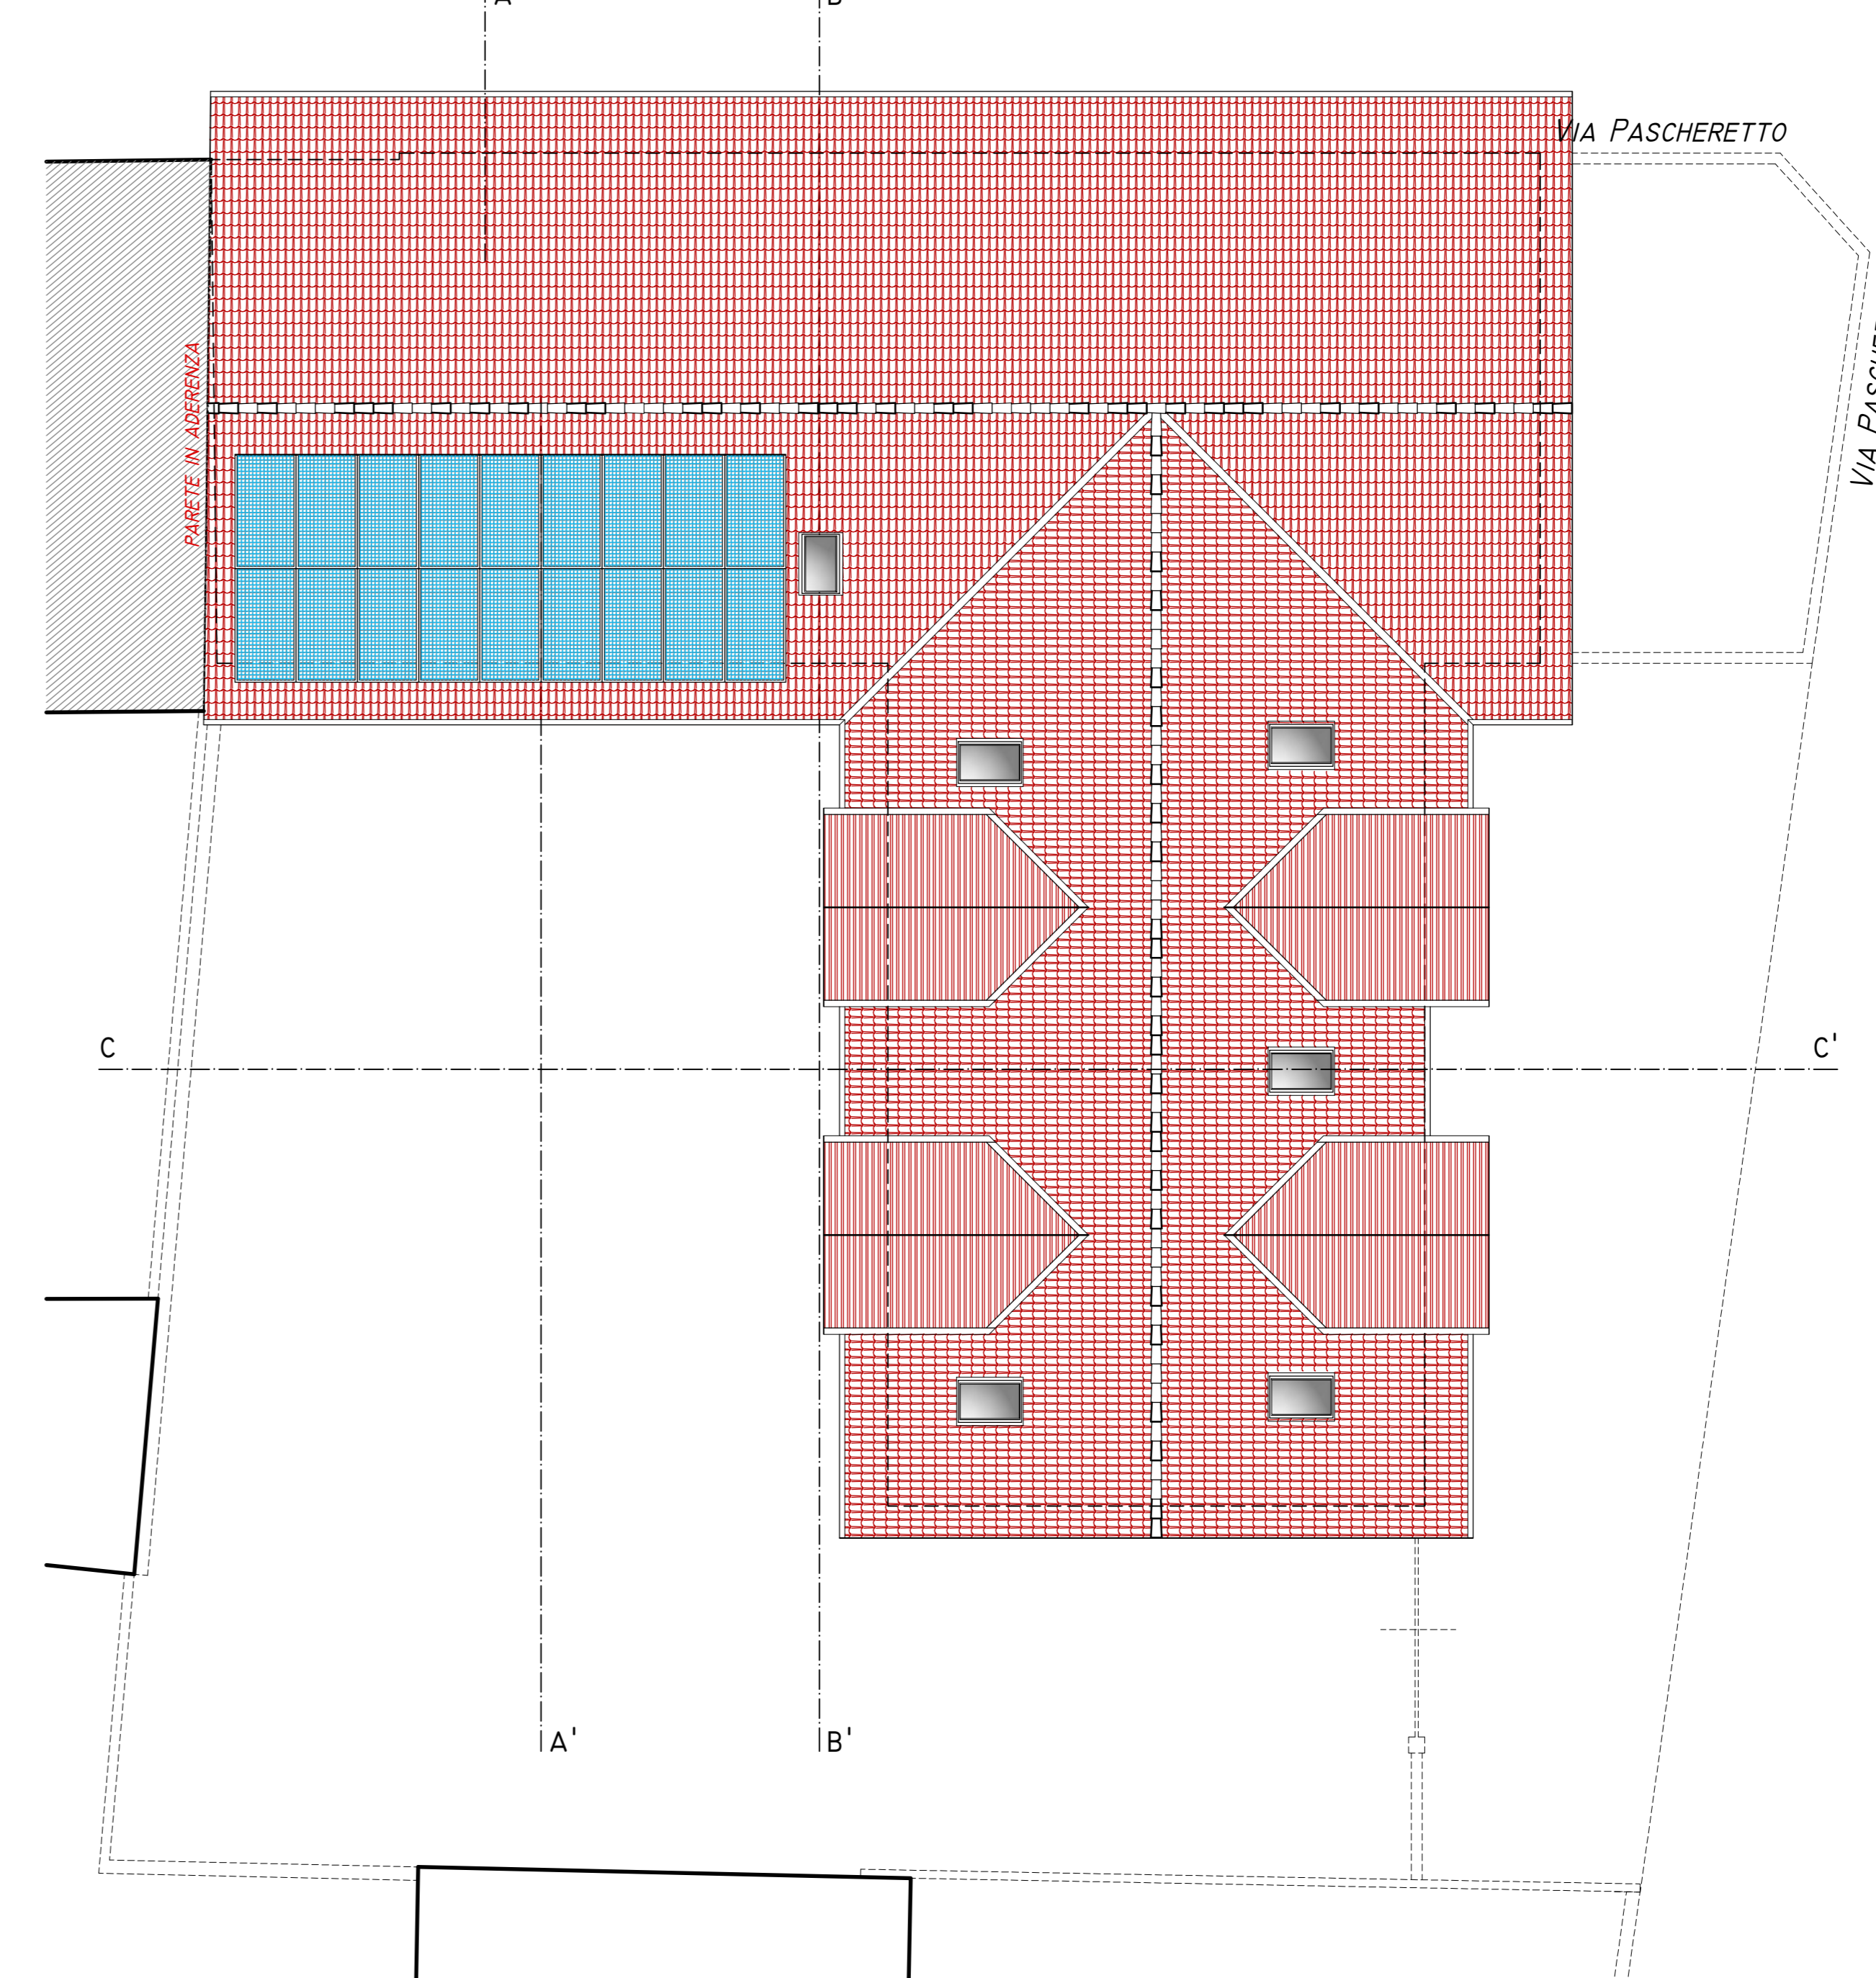

PIANTA COPERTURA