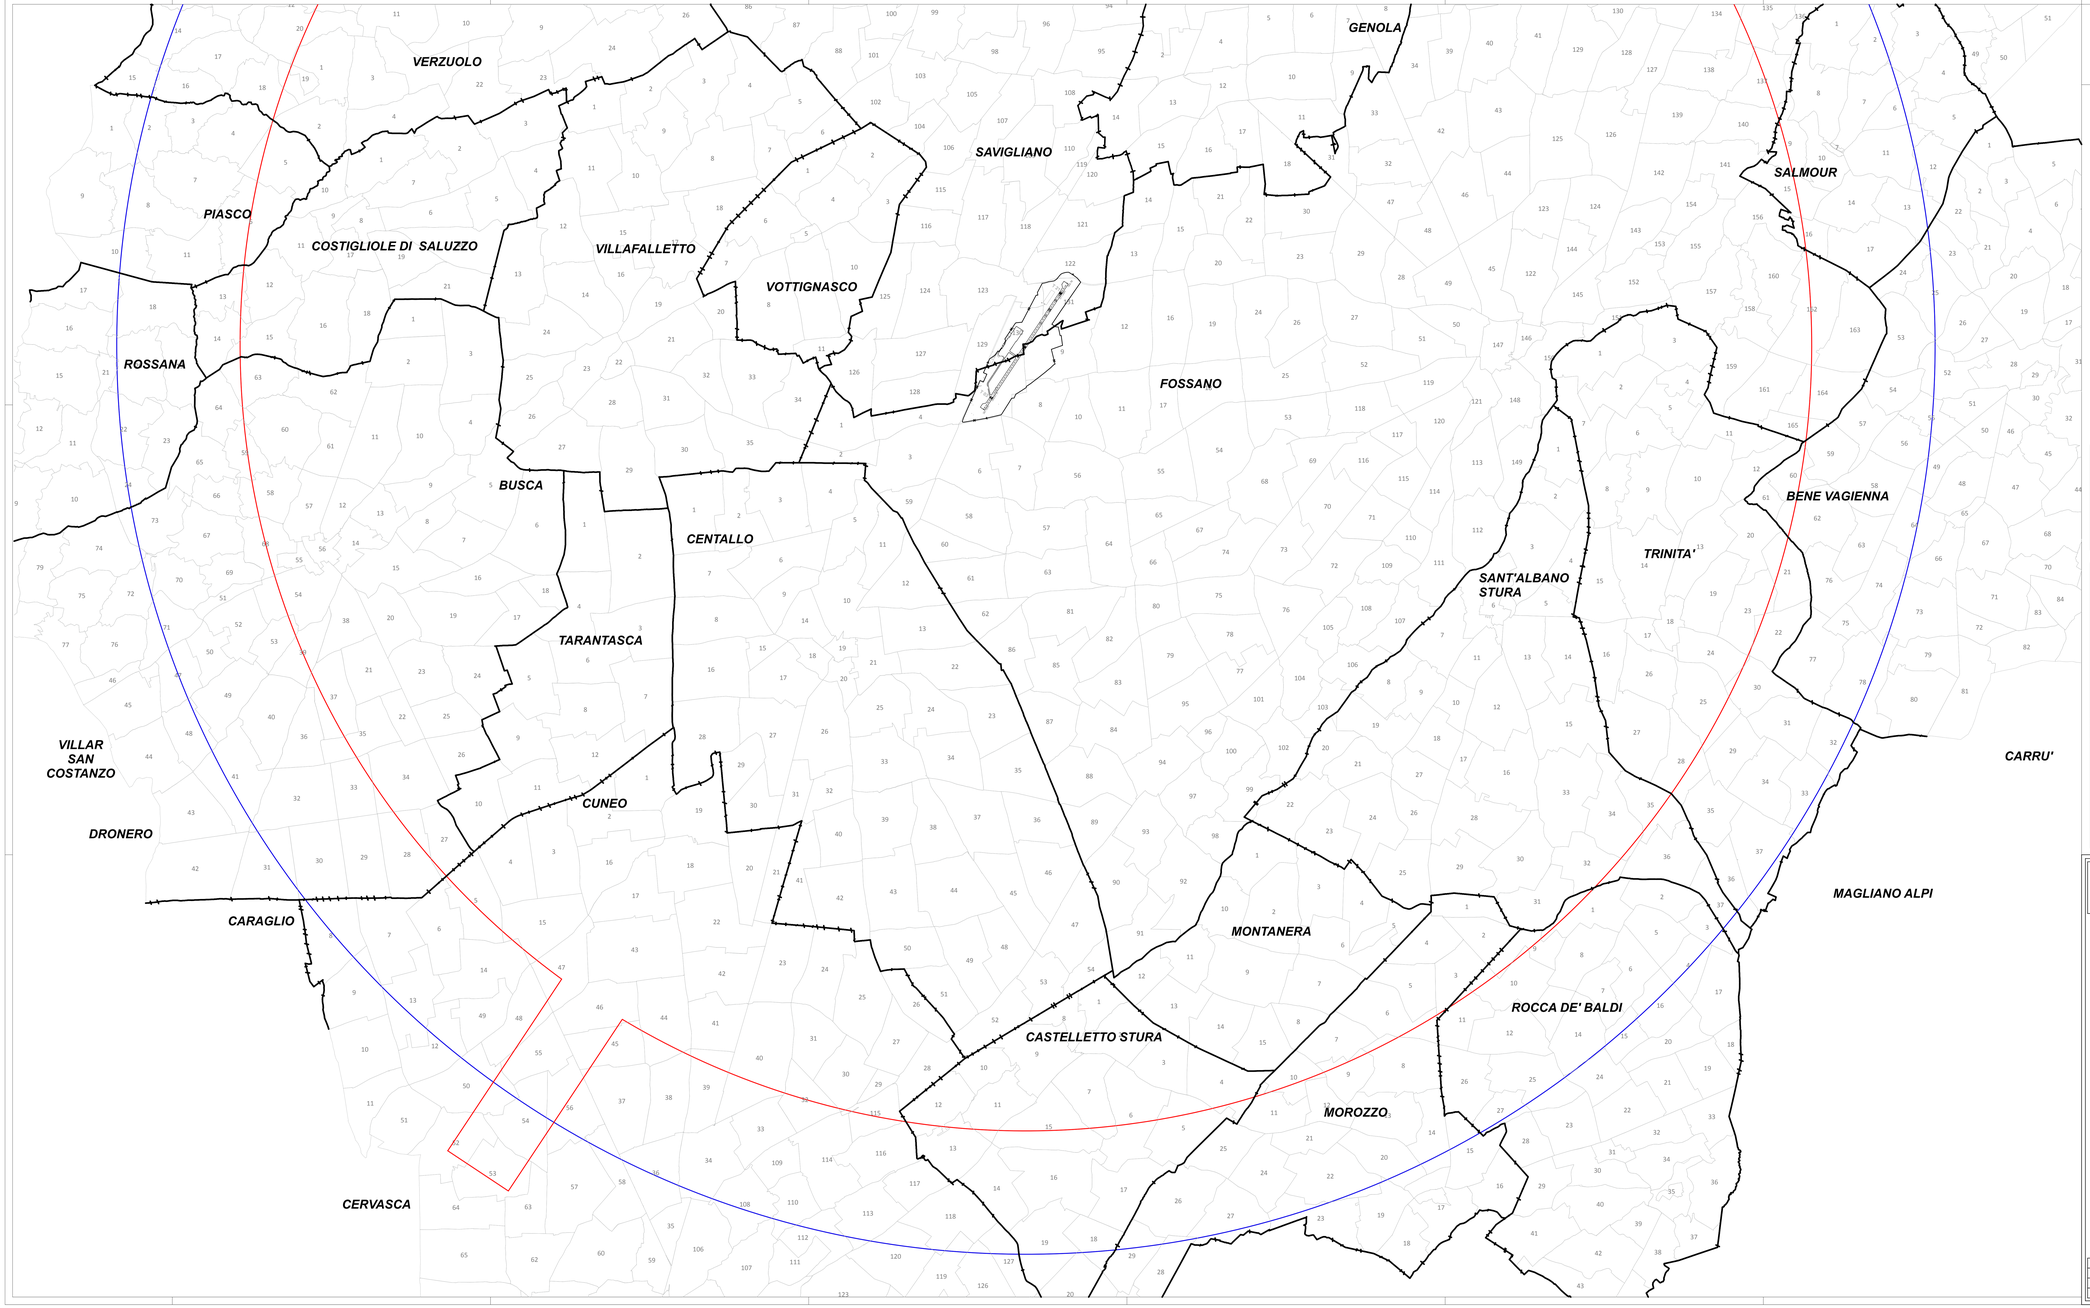

N

SCALA 1:25.000

Metri 0 500 1.000 1.500 2.000 2.500

AEROPORTO INTERNAZIONALE DI CUNEO LEVALDIGI

Codice IATA	CUF
Codice ICAO	LIMZ
Designazione numero RWY	03/21
Dimensioni RWY	2.100 x 45 [m]
Pendenza longitudinale RWY	0,70 %
Pendenza trasversale RWY	1,30 %
Portanza RWY	PCN 62/F/A/X/T
Rivestimento pista di volo	Flessibile : Conglomerato bituminoso
Posizione geografica THR 03 WGS 84	Lat. 44° 32' 22,74" N - Long. 07° 36' 58,36" E - Alt.1.266,80 [ft.]
Posizione geografica THR 21 WGS 84	Lat. 44° 33' 20,04" N - Long. 07° 37' 49,60" E - Alt.1.217,50 [ft.]
Codice di Pista	4C
Avvicinamento	03 NON STRUMENTALE 21 STRUMENTALE
Dimensione STRIP	2615 X 300 [m]
Dimensione RESA	03 90 x 90 [m] 21 90 x 90 [m]

DISTANTE DICHIARATE DELLA PISTA DI VOLO

Designazione RWY	TORA	TODA	ASDA	LDA
03	2.100 [m]	2.340 [m]	2.279 [m]	2.100 [m]
START POINT RWY 03	2.316 [m]	2.556 [m]	2.495 [m]	--
INT TAKE-OFF A	1.255 [m]	1.495 [m]	1.434 [m]	--
21	2.100 [m]	2.400 [m]	2.316 [m]	2.100 [m]
START POINT RWY 21	2.279 [m]	2.579 [m]	2.495 [m]	--

NOTE

1) Intersection Take-off e START POINT sono utilizzabili soltanto su richiesta del pilota o su richiesta della TWR previo benestare del pilota
2) START POINT RWY 03= RWY 2100M + SWY 216M
START POINT RWY 21= RWY 2100M + SWY 179M

LEGENDA

Confine comunale

Confine aeroportuale

- Impianti Eolici (*****) : Area in cui è comunque richiesta una specifica autorizzazione ENAC

- Impianti Eolici (*****) : Area di incompatibilità assoluta

(*****) I requisiti di riferimento per l'ubicazione dei parchi eolici sono conformi a quanto già previsto dalla lettera circolare n. 00/13259 datata 29.2.2010 di ENAC, pubblicata sul sito internet di ENAC www.enac.gov.it

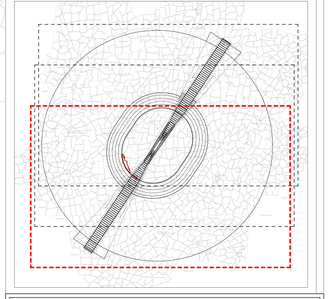

REPUBBLICA ITALIANA
MINISTERO DELLE INFRASTRUTTURE E DEI TRASPORTI

Regione Piemonte
Provincia di Cuneo
Comune di
Savigliano - Fossano

ENAC-ENTE NAZIONALE AVIAZIONE CIVILE

AEROPORTO INTERNAZIONALE DI CUNEO LEVALDIGI

MAPPE DI VINCOLO
LIMITAZIONI RELATIVE AGLI OSTACOLI ED AI PERICOLI PER LA NAVIGAZIONE AEREA
(D.Lgs 151 del 15 marzo 2006 - art.707 commi 1.2.3.4 del Codice della Navigazione)

Elaborato	Oggetto
PC01 C.02	PLANIMETRIA CATASTALE CON INDICAZIONE AREE SOGGETTE A RESTRIZIONI PER L'INSTALLAZIONE DI IMPIANTI EOLICI
Scala 1:25000	**Data** APRILE 2020

Committente
AEROPORTO CUNEO
AEROPORTO "Aldo ed Mario" Cuneo - Levaldigi (LIMZ)

Tecnico Redattore
PROGECO
PROGETTAZIONE COSTRUZIONE
Via Nicola Sardi n°46 - 14030 Rocchetta Tanaro (AT)
Tel. 0141 - 64.43.85 - www.progecoassociati.it

Referente

Geometra PONZO Mirko

Timbro/Firma _____ **Timbro/Firma** _____

Approvazione Enac _____ **Timbro**

Prot. ENAC-PROT-13/05/2021-0053653-P

Data	Revisione	Note
APRILE 2020	01	EMISSIONE PROGETTO