


Punto 6.0


La variante in esame prevede la trasformazione di una piccola Area a Servizi per l'istruzione, individuata con il mappale 1328/16, in area residenziale C2.

In fase di prima zonizzazione acustica è stata assegnata la Classe I all'Area Servizi della Scuola e la Classe III all'Area Residenziale C2. Con la presente variante viene estesa la Classe III al mappale 1328/16.

Estratto del Piano di Zonizzazione Acustica del Territorio Comunale - Scala 1:2000

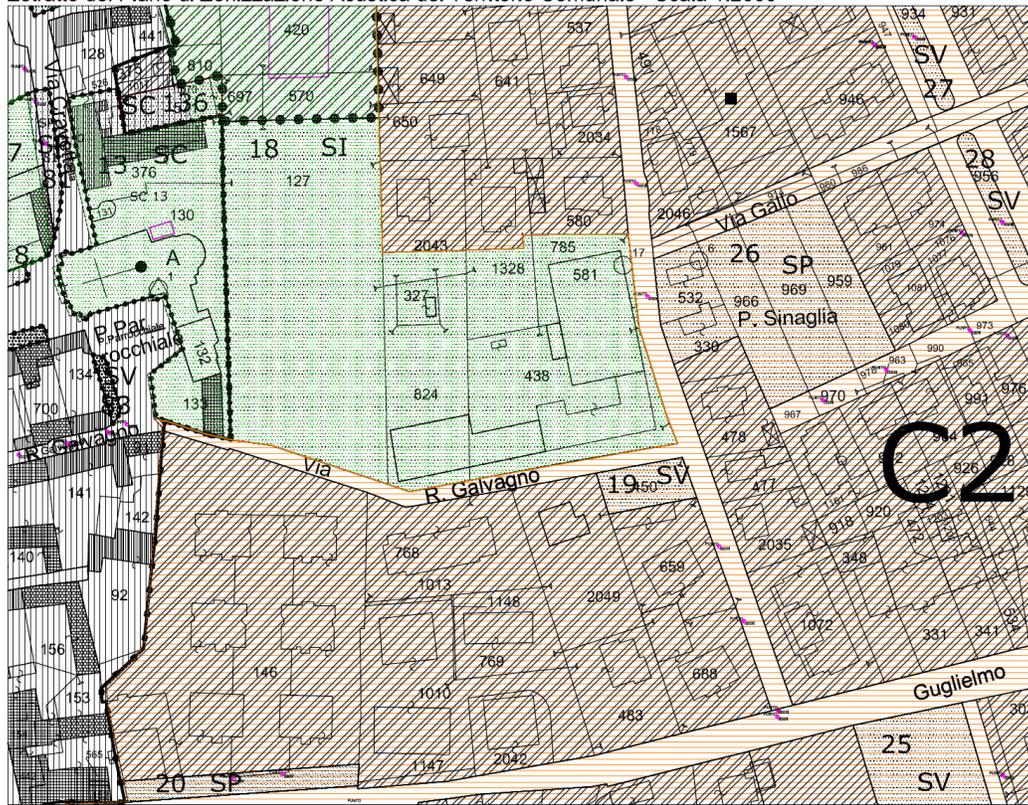

Proposta di variante al Piano di Zonizzazione Acustica del Territorio Comunale - Scala 1:2000

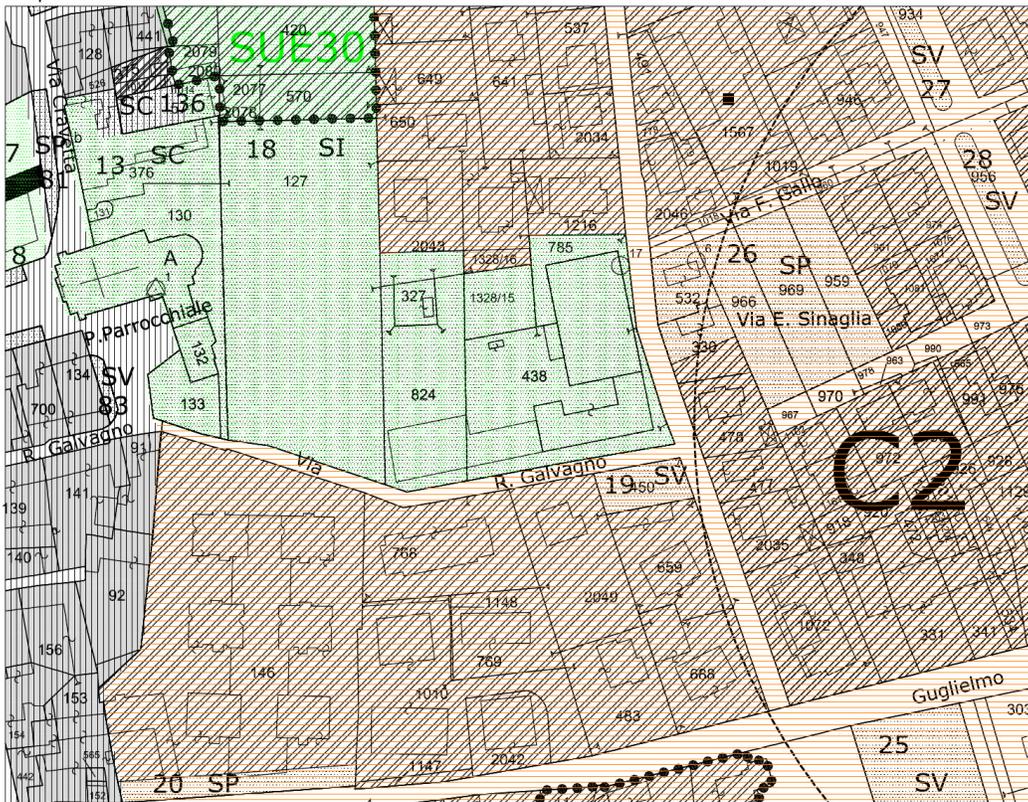

Punto 7.0


La variante in esame prevede la realizzazione di un'Area di Distribuzione Carburanti denominata Dc1, da collocarsi in area agricola.

In fase di prima zonizzazione acustica è stata assegnata all'area la Classe III.

Considerando che le aree di distribuzione carburanti vengono di norma completate con impianti di autolavaggio self-service, riteniamo opportuno assegnare alla nuova area la Classe V, inserendo sul perimetro esterno una fascia cuscinetto in Classe IV.

La sopracitata variante è possibile, in quanto la fascia cuscinetto andrà ad occupare esclusivamente delle aree agricole prive di abitazioni.

Estratto del Piano di Zonizzazione Acustica del Territorio Comunale - Scala 1:2000

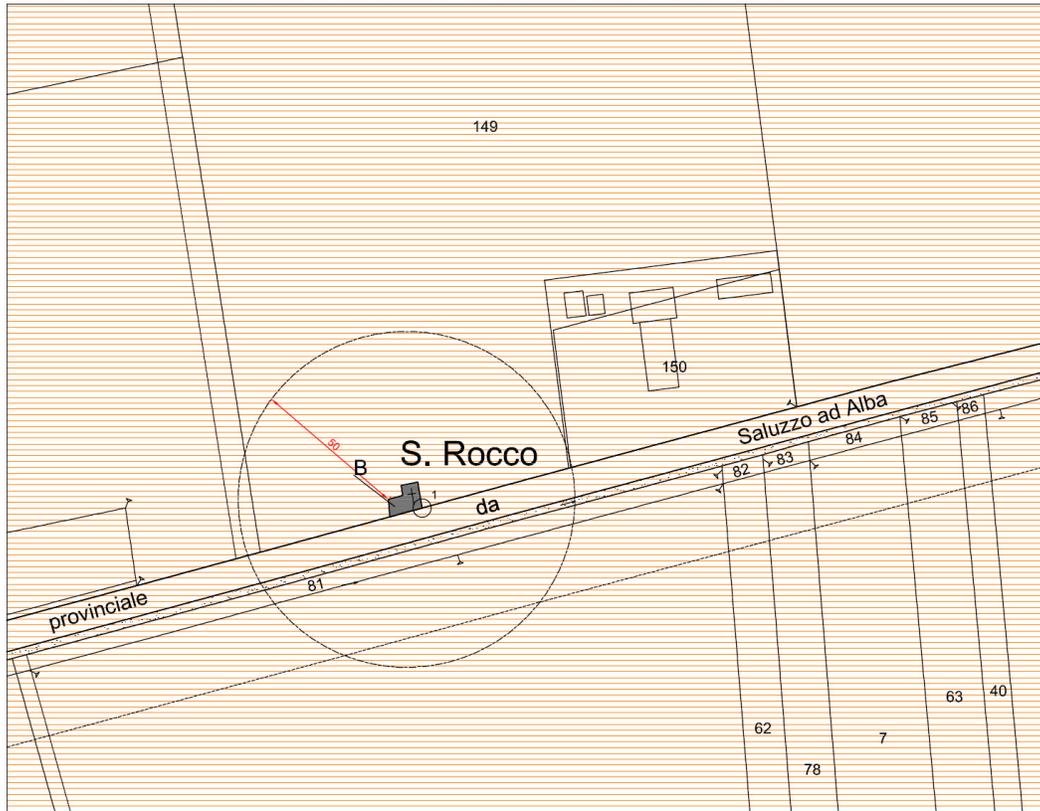

Proposta di variante al Piano di Zonizzazione Acustica del Territorio Comunale - Scala 1:2000

