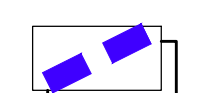
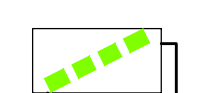
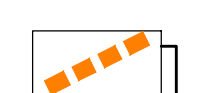



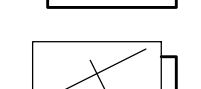






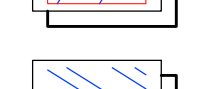

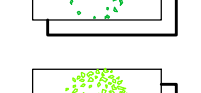

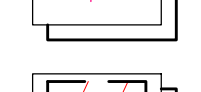

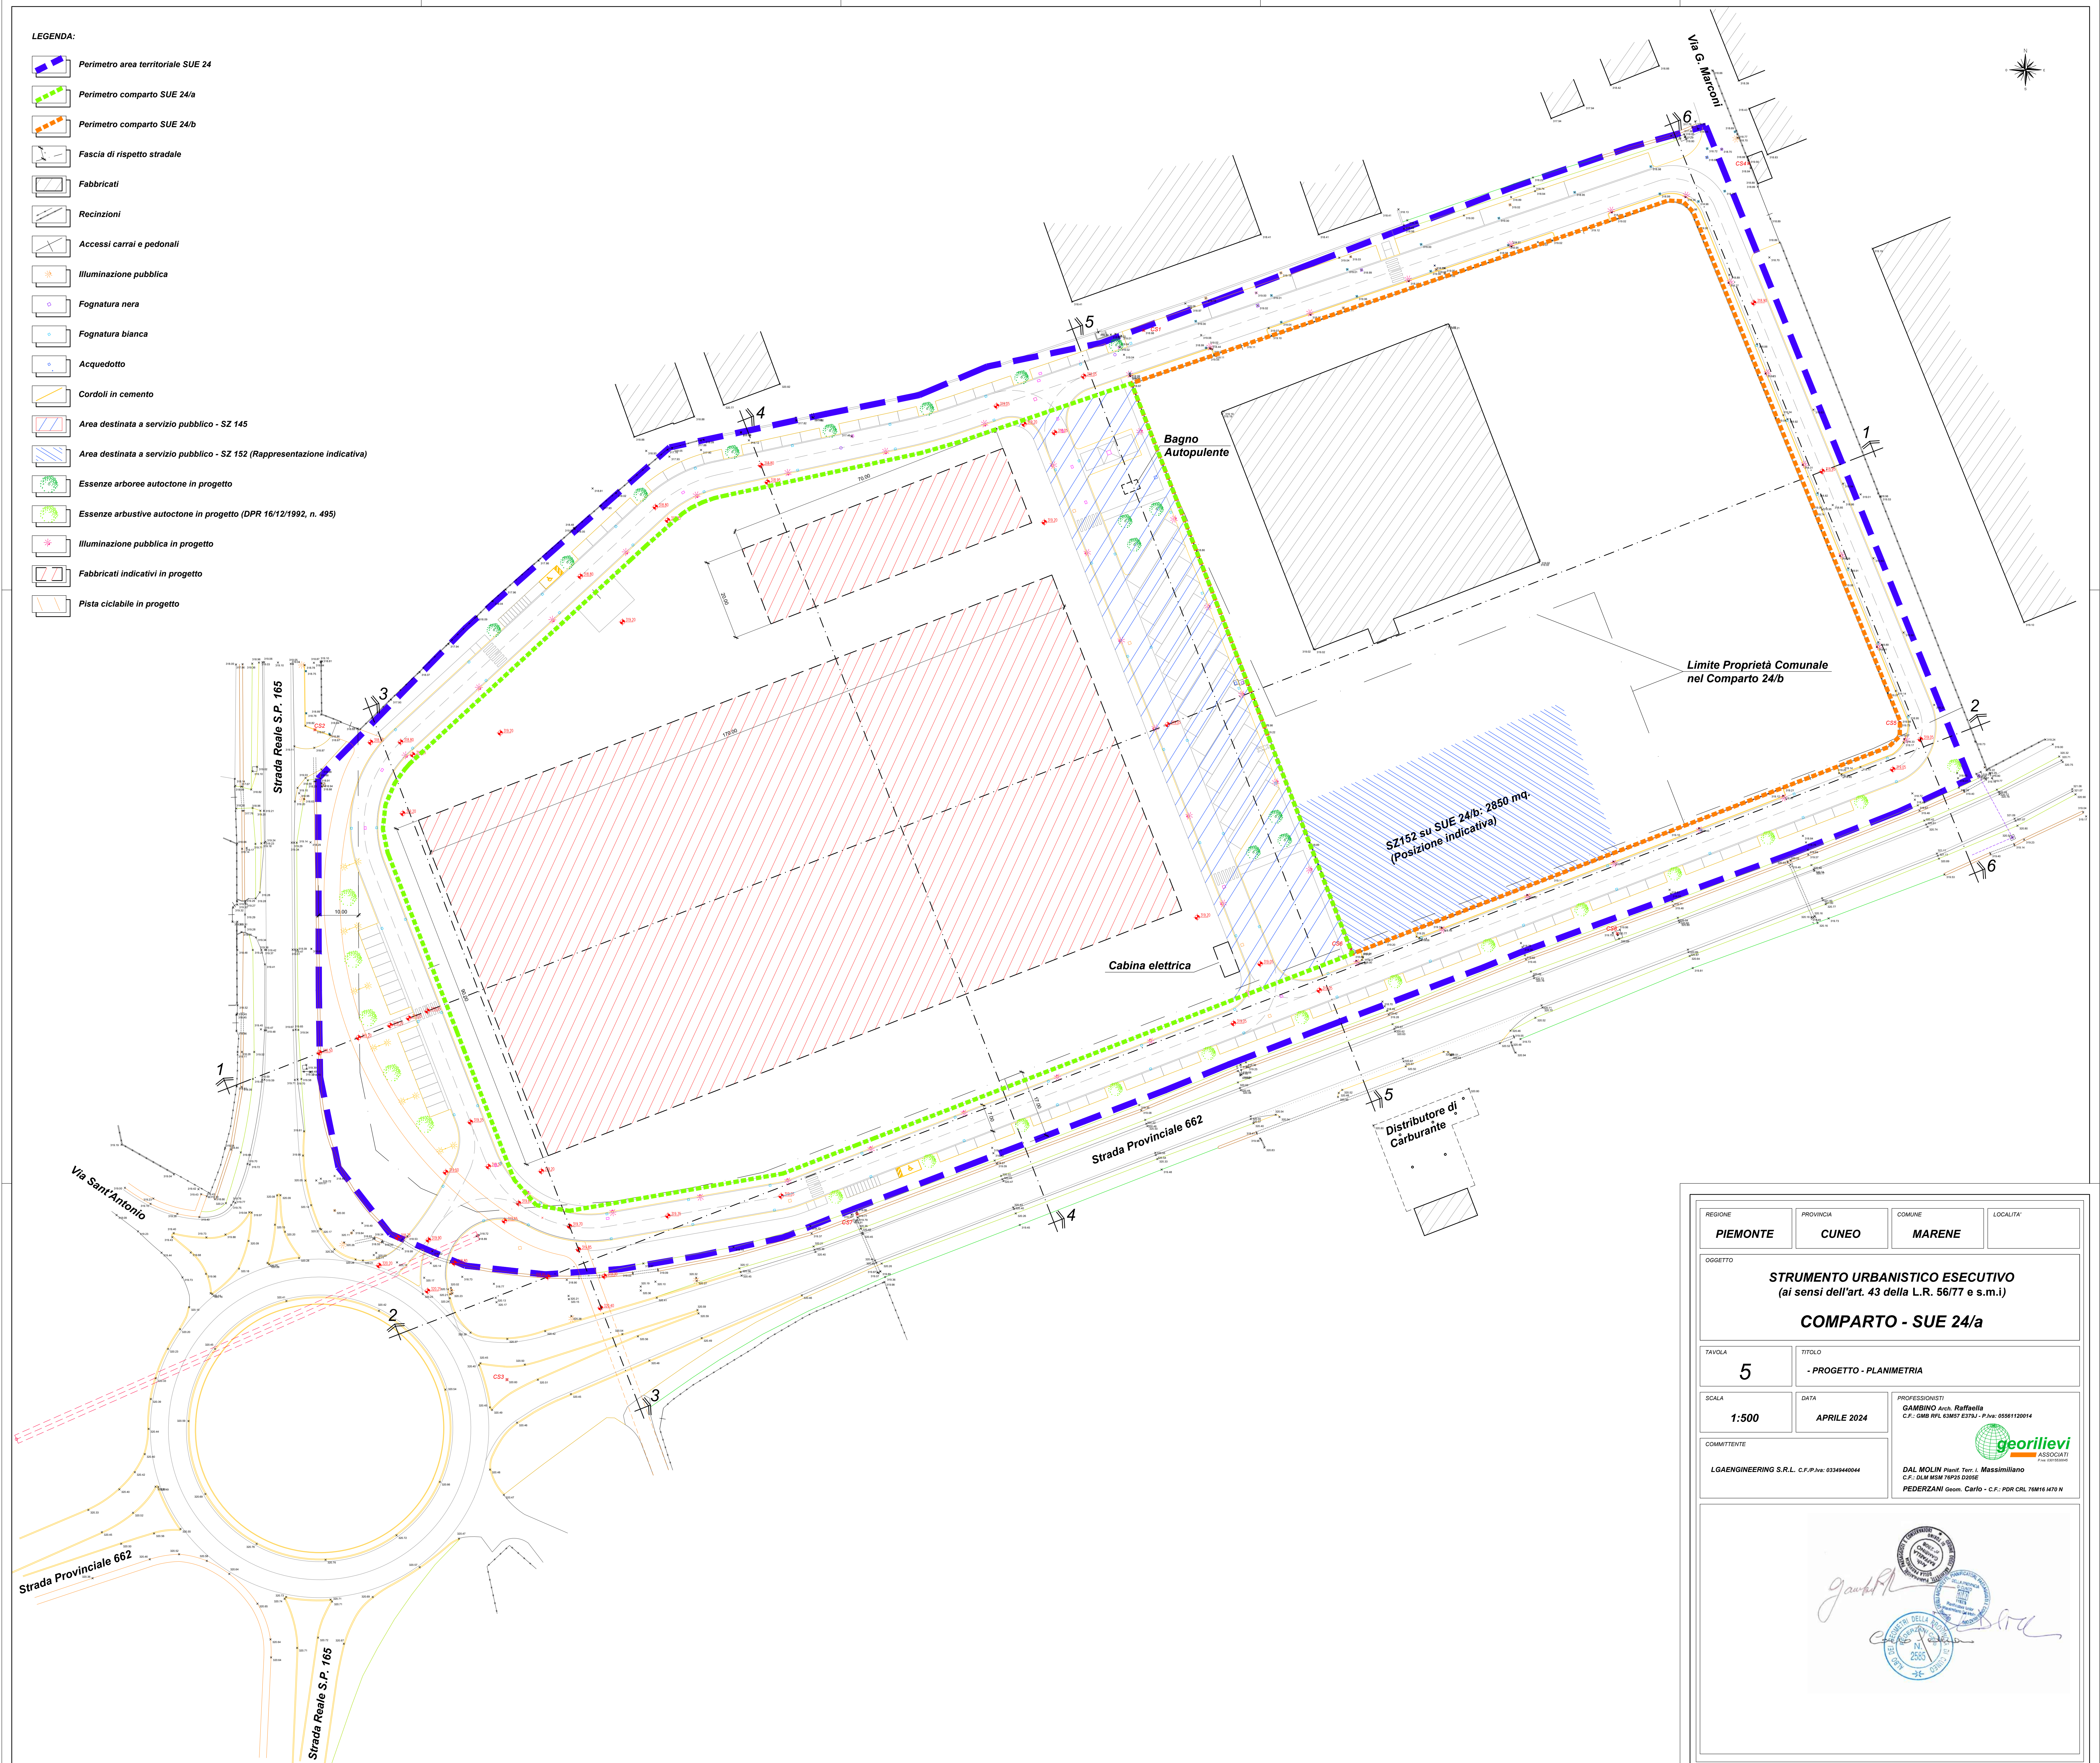



LEGENDA:

-  Perimetro area territoriale SUE 24
-  Perimetro comparto SUE 24/a
-  Perimetro comparto SUE 24/b
-  Fascia di rispetto stradale
-  Fabbricati
-  Recinzioni
-  Accessi carrai e pedonali
-  Illuminazione pubblica
-  Fognatura nera
-  Fognatura bianca
-  Acquedotto
-  Cordoli in cemento
-  Area destinata a servizio pubblico - SZ 145
-  Area destinata a servizio pubblico - SZ 152 (Rappresentazione indicativa)
-  Essenze arboree autoctone in progetto
-  Essenze arbustive autoctone in progetto (DPR 16/12/1992, n. 495)
-  Illuminazione pubblica in progetto
-  Fabbricati indicativi in progetto
-  Pista ciclabile in progetto



REGIONE <b>PIEMONTE</b>	PROVINCIA <b>CUNEO</b>	COMUNE <b>MARENE</b>	LOCALITA'
OGGETTO <b>STRUMENTO URBANISTICO ESECUTIVO</b> (ai sensi dell'art. 43 della L.R. 56/77 e s.m.i.) <b>COMPARTO - SUE 24/a</b>			
TAVOLA <b>5</b>	TITOLO - PROGETTO - PLANIMETRIA		
SCALA <b>1:500</b>	DATA <b>APRILE 2024</b>	PROFESSIONISTI GAMBINO Arch. Raffaella C.F. GMB RFL 03057 E37A1 - P.Iva. 0556120014 	
COMMITTENTE LGAENGINEERING S.R.L. C.F./P.Iva. 03349440044		DAL MOLIN Pinaud Tur. I. Massimiliano C.F. 04541638701915303056 FEDERZANI Geom. Carlo - C.F. PDR CRU 748161470 W	
			