


LEGENDA:

- Perimetro area territoriale SUE 24
- Perimetro comparto SUE 24/a
- Perimetro comparto SUE 24/b
- Fascia di rispetto stradale
- Fabbricati
- Recinzioni
- Accessi carrai e pedonali
- Illuminazione pubblica
- Fognatura nera
- Fognatura bianca
- Acquedotto
- Cordoli in cemento
- Area destinata a servizio pubblico - SZ 145
- Area destinata a servizio pubblico - SZ 152 (Rappresentazione indicativa)
- Essenze arboree autoctone in progetto
- Essenze arbustive autoctone in progetto (DPR 16/12/1992, n. 495)
- Illuminazione pubblica in progetto
- Fabbricati indicativi in progetto
- Pista ciclabile in progetto

- A** Aree esterne libere da edificazioni dotate di vasche di raccolta per riutilizzo delle acque meteoriche derivanti dalle coperture al fine di favorire il risparmio idrico; sistemate a verde su terrapieno per una percentuale minima del 10% dotate di essenze autoctone arboree e arbustive nella misura minima di 1 unità ogni 30 mq; illuminate mediante l'utilizzo di lampade ad alta efficienza e regolatori di flusso.
- B** Edifici caratterizzati da isolamento termico prestazionale e impianti per la climatizzazione estiva e invernale volti alla minimizzazione del fabbisogno energetico; progettati in modo da utilizzare il massimo grado di luce naturale per l'illuminazione degli spazi interni, razionalizzando i consumi energetici mediante l'impiego di lampade per l'illuminazione interna ad elevata efficienza.
- C** Insediamento produttivo progettato in modo da garantire la riduzione del fabbisogno energetico ed idrico, la sostenibilità energetico-ambientale (mediante l'utilizzo di impianti e sistemi ecocompatibili derivanti da fonti energetiche rinnovabili), la riduzione della produzione di rifiuti ed il miglioramento della gestione degli stessi
- D** Impianto di trattamento delle acque meteoriche derivanti dal dilavamento delle superfici scolanti
- E** Aree permeabili per la riduzione della superficie impermeabile scolante
- F** Fasce di vegetazione arborea autoctona nelle aree a servizi a confine dell'area produttiva con funzione di ombreggiamento e inserimento paesaggistico per la mitigazione dell'impatto visivo degli edifici produttivi
- G** Utilizzo di lampade ad alta efficienza e regolatori di flusso per l'illuminazione degli spazi esterni pubblici

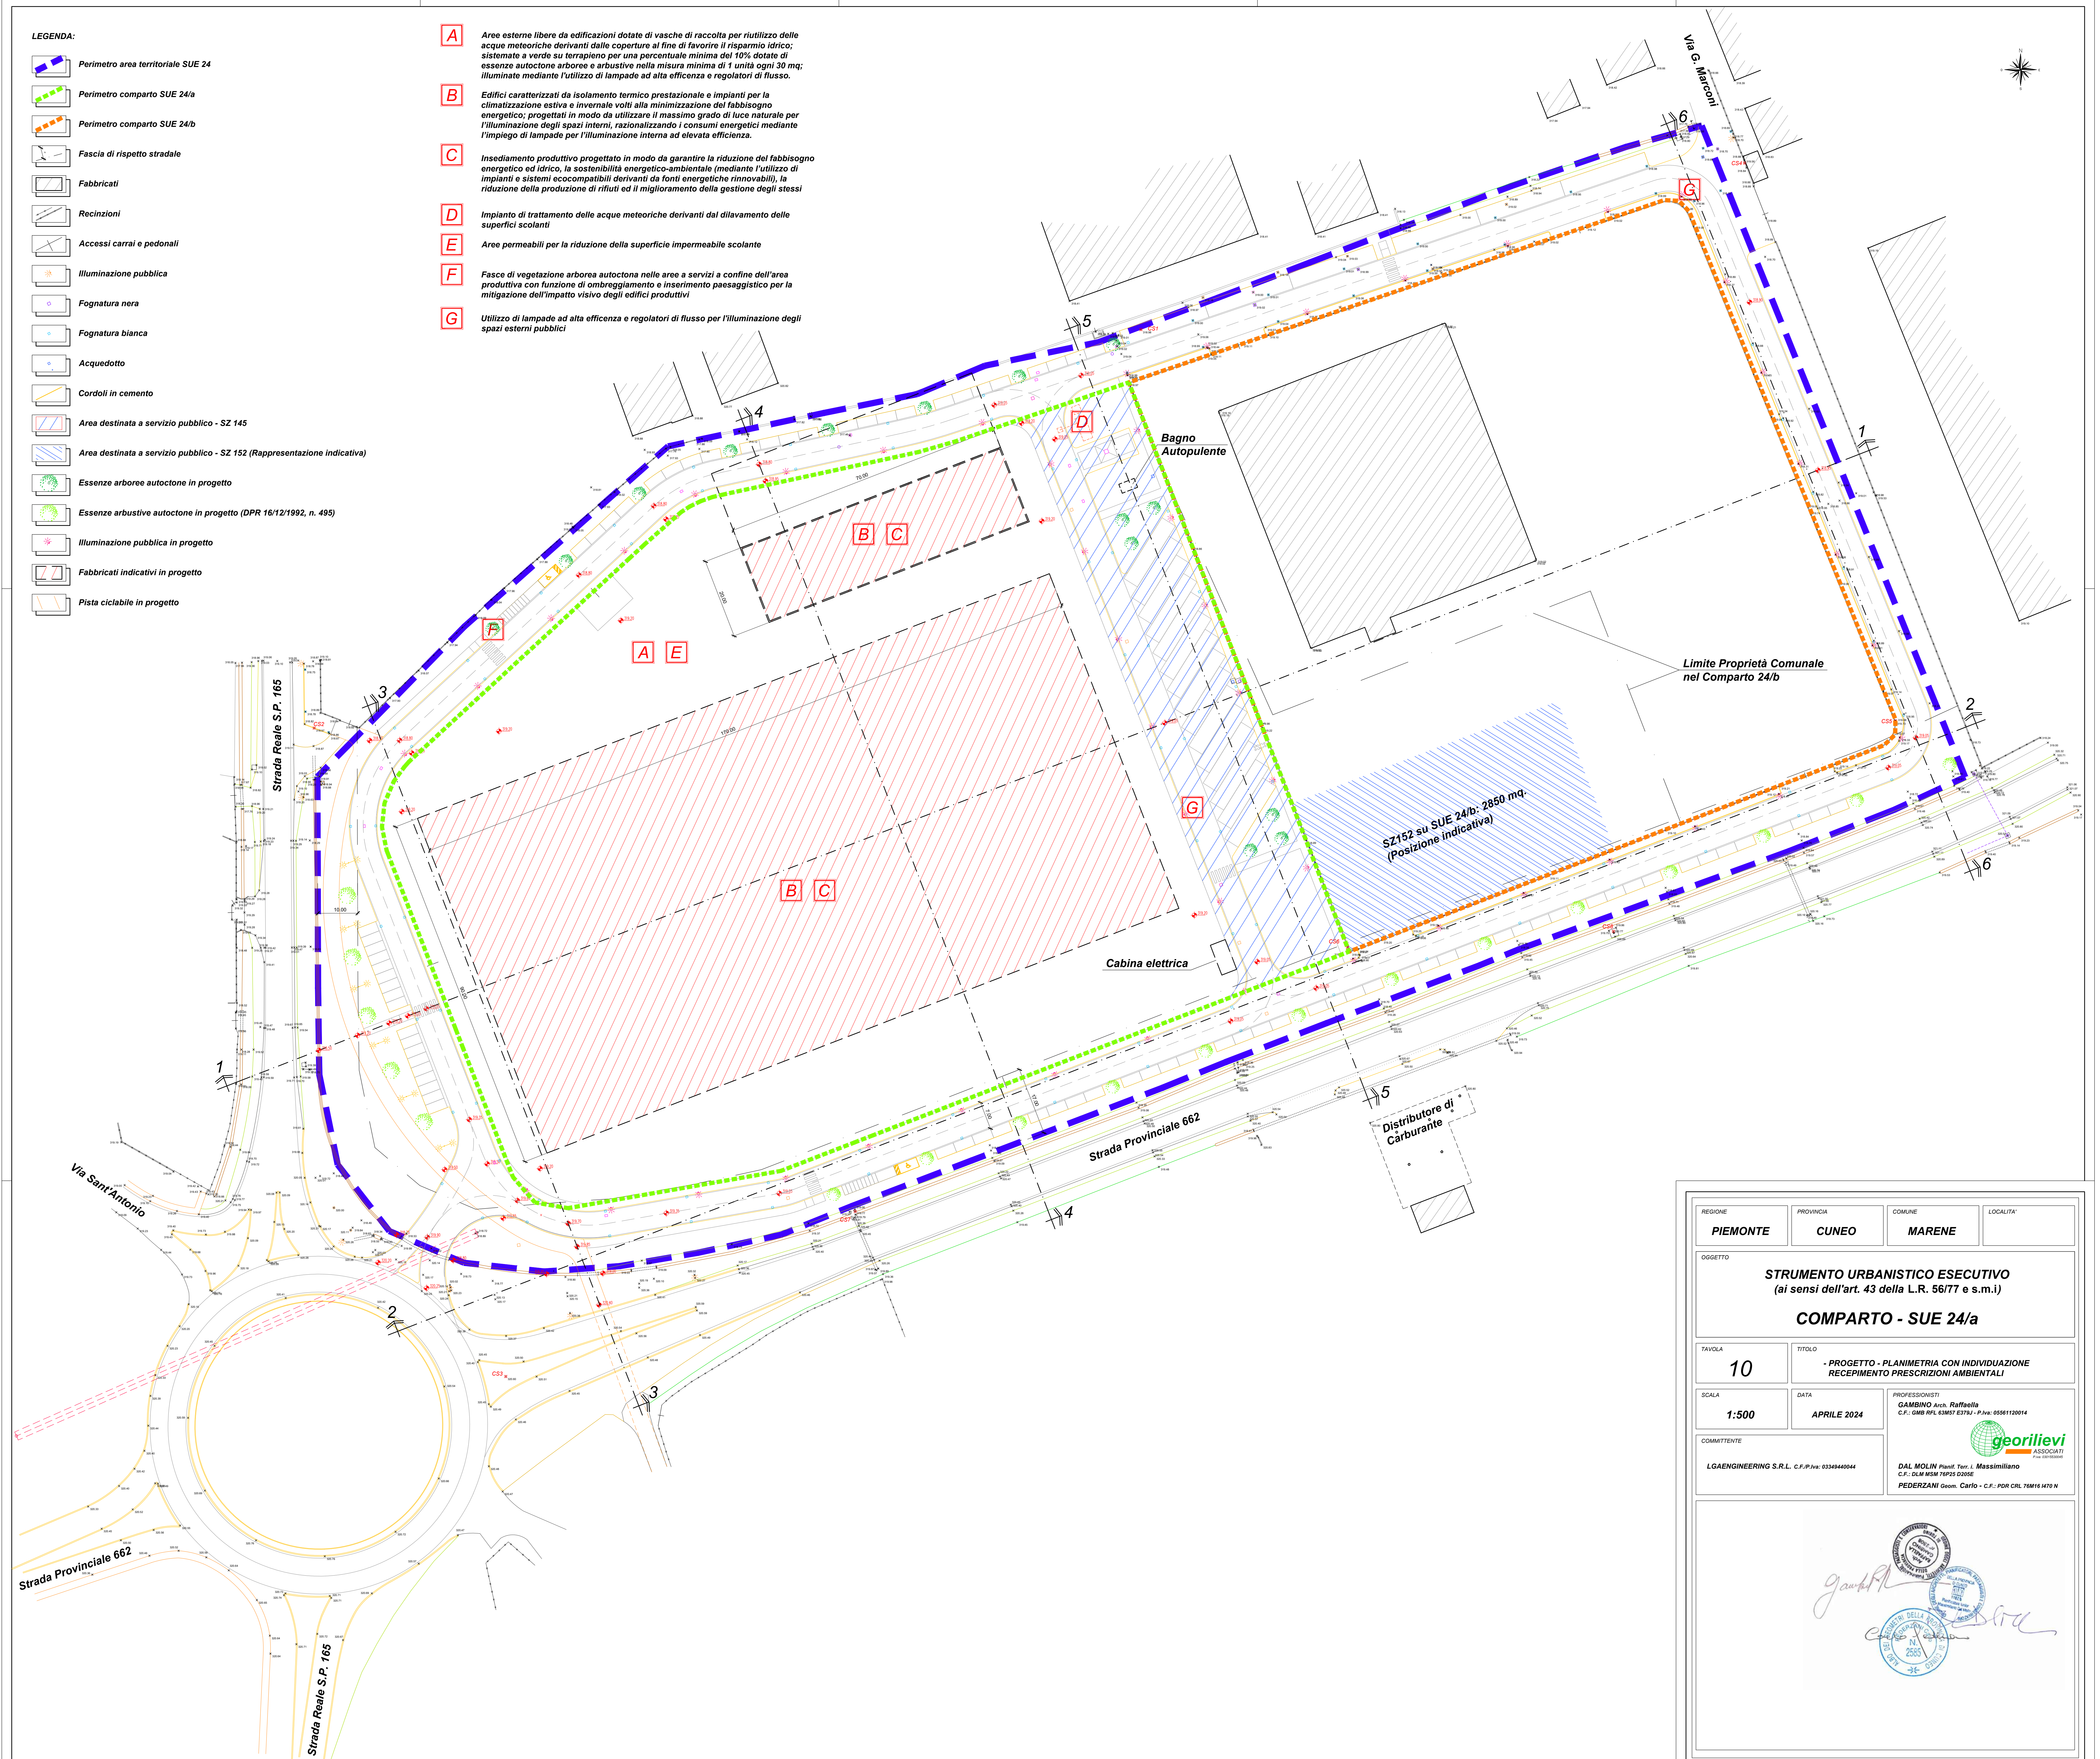

REGIONE <b>PIEMONTE</b>	PROVINCIA <b>CUNEO</b>	COMUNE <b>MARENE</b>	LOCALITÀ
OGGETTO <b>STRUMENTO URBANISTICO ESECUTIVO</b> (ai sensi dell'art. 43 della L.R. 56/77 e s.m.i.) <b>COMPARTO - SUE 24/a</b>			
TAVOLA <b>10</b>	TITOLO - PROGETTO - PLANIMETRIA CON INDIVIDUAZIONE RECEPIMENTO PRESCRIZIONI AMBIENTALI		
SCALA <b>1:500</b>	DATA <b>APRILE 2024</b>	PROFESSIONISTI GAMBINO Arch. Raffaella C.F.: GMB RFL 03057 E3761 - P.Iva: 0556120014	
COMMITTENTE LGAENGINEERING S.R.L. C.F./P.Iva: 03349440044		 DAL MOLIN Pinaud Tur. I. Massimiliano C.F.: 045436387055305056 FEDERZANI Geom. Carlo - C.F.: PDR CRU 76816 1470 W	