BALLARIO ARCHITETTI ASSOCIATI
BALLARIO ARCH. STEFANO BALLARIO - ARCH. ALESSANDRO BALLARIO - ARCH. ALESSANDRA BALLARIO - ARCH. CARLO BALLARIO
ARCHITETTURA - URBANISTICA - RESTAURO MONUMENTALE - PROGETTAZIONE STRUTTURALE - ARCHITETTURA ENERGETICA
Via Mondovì 14 - 12084 MONDOVI' (CUNEO) Tel. 0174/40007 Fax 0174/552011 - C.F. FBLLRA61L12F351Y - P.I. 02366120046

REGIONE PIEMONTE **PROVINCIA DI CUNEO**

COMUNE DI MARENE

PIANO REGOLATORE GENERALE COMUNALE
VARIANTE N° 29

Variante in Itinere alla Variante n° 27 Strutturale del P.R.G.C.

Revisione n.1 Maggio 2014 - Revisione n.2 APRILE

STATO DI FATTO AREE A SERVIZI ED IMPIANTI TECNOLOGICI - Scala 1:2000

PROGETTO DEFINITIVO

TAV. 3b.3/a

IL COMUNICATO	Agg. Istruttoria	del	Elaborato
COMUNE DI MARENE	00.00.0000	.....	1 giugno 2010

Adottata con Del. C. C. n. 17 del 19 giugno 2010

1 Schema 2 Progettazione 3 Preparazione alla Pubblicazione 4 Testo Coordinato

TABELLA DEI SEGNI CONVENZIONALI

- Limite del territorio comunale
- Limite territoriale di zona omogenea
- Limite di insediamento con caratteristiche storiche
- Caporanori
- Tettoie
- Basi fabbricati
- Impianti produttivi ubicati in zona impropria
- Viabilità esistente
- Viabilità in progetto a carico dell'Ente Pubblico
- Viabilità in progetto demaniale aree con recupero della capacità edificatoria
- Edificio di particolare pregio ambientale ed architettonico
- Delimitazione del S.U.E. e/o E.C.O., P.R.
- Delimitazione di comparto attrimeno di un S.U.E.
- Allineamento edilizi

AREE PER INSEDIAMENTI RESIDENZIALI

- **A** Area residenziale esistente con caratteristiche storiche
- **B** Area residenziale a capacita' insediativa esaurita
- **C** Area residenziale di completamento, di sostituzione e di nuovo impianto
- **Tr** Area di completamento turistico ricettivo e di rilievo
- **S.U.E.** Strumento Urbanistico Esecutivo
- **PR** Piano di Recupero
- **E.C.O.** Edilizia convenzionata art. 49, c.5, L.R. 56/77

AREE PER INSEDIAMENTI PRODUTTIVI

- **D** Area ed impianti produttivi, artigianali ed industriali a confermati e di nuovo impianto
- **Dc** Area per impianti stradali distribuzione carburanti
- **IE** Area per insediamenti estrattivi e coltivazione di cave

AREE AGRICOLE

- **E** Area destinata ad attività agricola
- **En** Area agricola e di salvaguardia ambientale
- **EIA** Area agricola di interesse ambientale

AREE A SERVIZI PUBBLICI

- **S** Area o servizi sociali collettivi

INFRASTRUTTURE
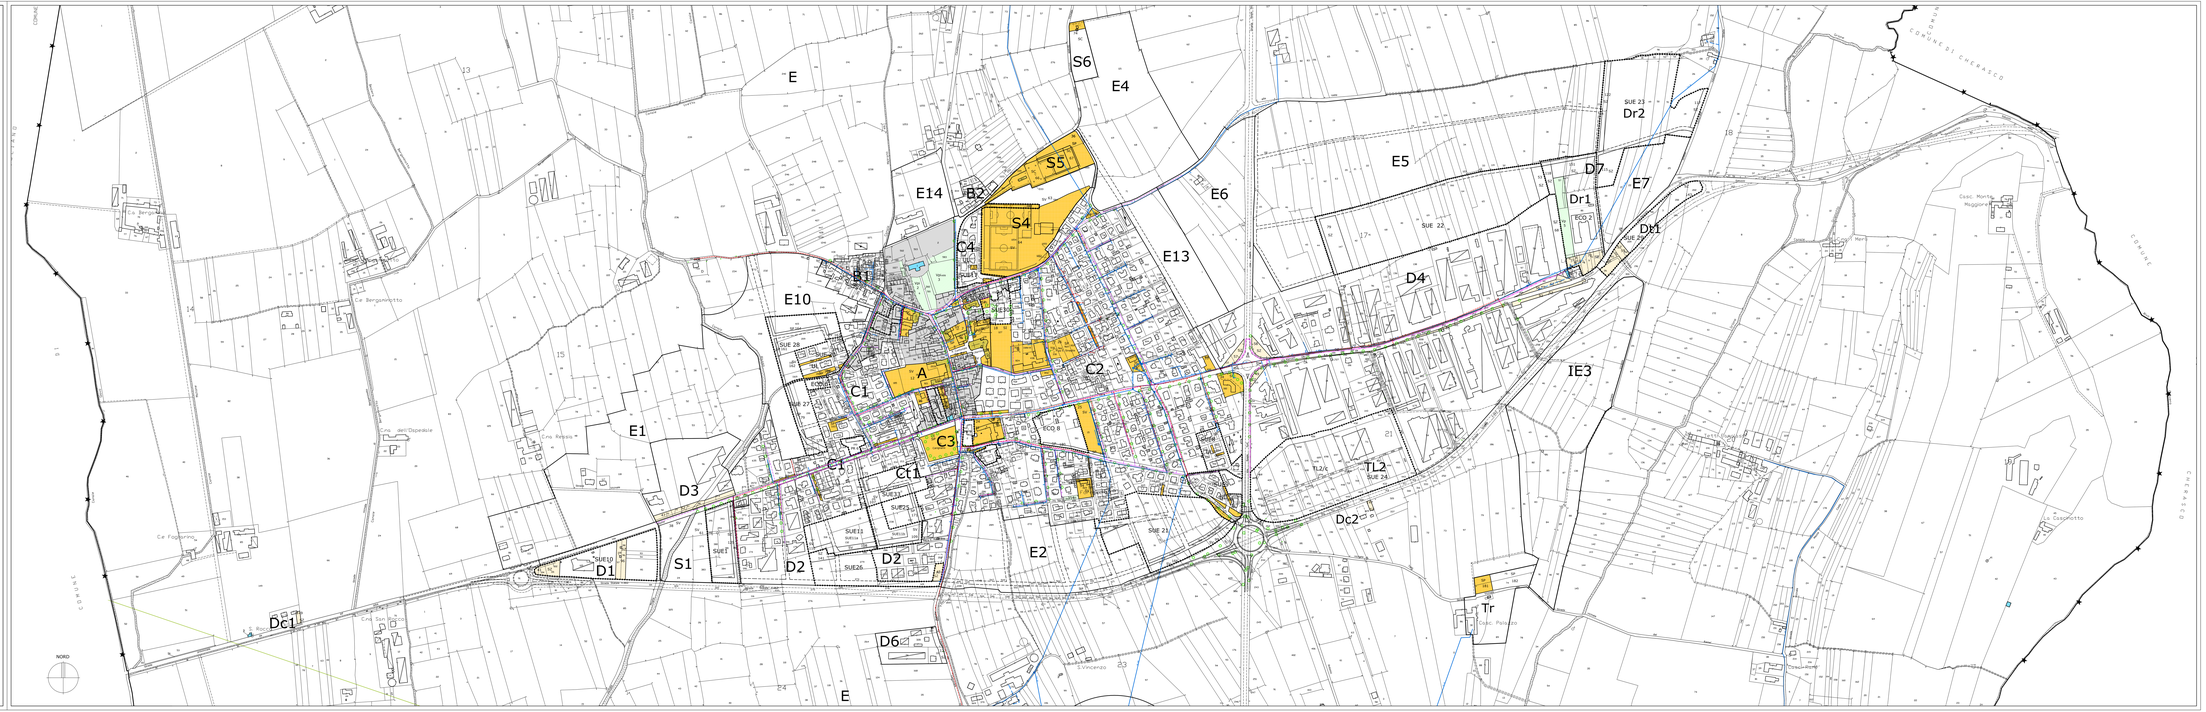
- Spazi pubblici esistenti in zone residenziali
- Spazi pubblici esistenti in zone produttive
- Vpr Area o verde privato inedificabile
- Vp Area o verde privato
- SI Aree per attrezzature e servizi in insediamenti residenziali per l'istruzione
- SC Aree per attrezzature e servizi in insediamenti residenziali per interesse comune
- SV Aree per attrezzature e servizi in insediamenti residenziali per parco, gioco, sport
- SP Aree per attrezzature e servizi in insediamenti residenziali per parcheggio
- SZ Aree per attrezzature e servizi in insediamenti produttivi
- Cimitero
- Depuratore
- Presa idrica Acquedotto
- Solo serbatoio di accumulo
- Rete idrica
- Rete fognaria
- Illuminazione pubblica con individuazione dei punti luce
- Serbatoiotto
- Rete gas
- Pista ciclabile esistente